



architecture & construction  
relevés, expertises, calculations  
DAO réalisations nouvelles et  
transformations

PPE SUR  
BIEN-FOND 3279

CADASTRE DE:  
LA SAGNE



PLAN:  
1ER ETAGE

ECHELLE: 1/100

AUTEUR DES PLANS:  
STEPHAN BERNAUER

CHEZARD-ST-MARTIN  
DATE: LE 24.06.2016

Raphaël Bourgeois  
architecture & construction  
Route du Village 24  
1587 Constantine  
r.bourgeois@bluewin.ch

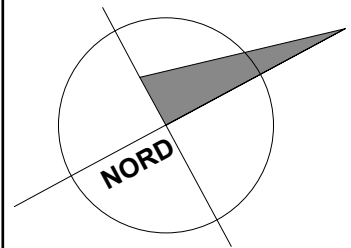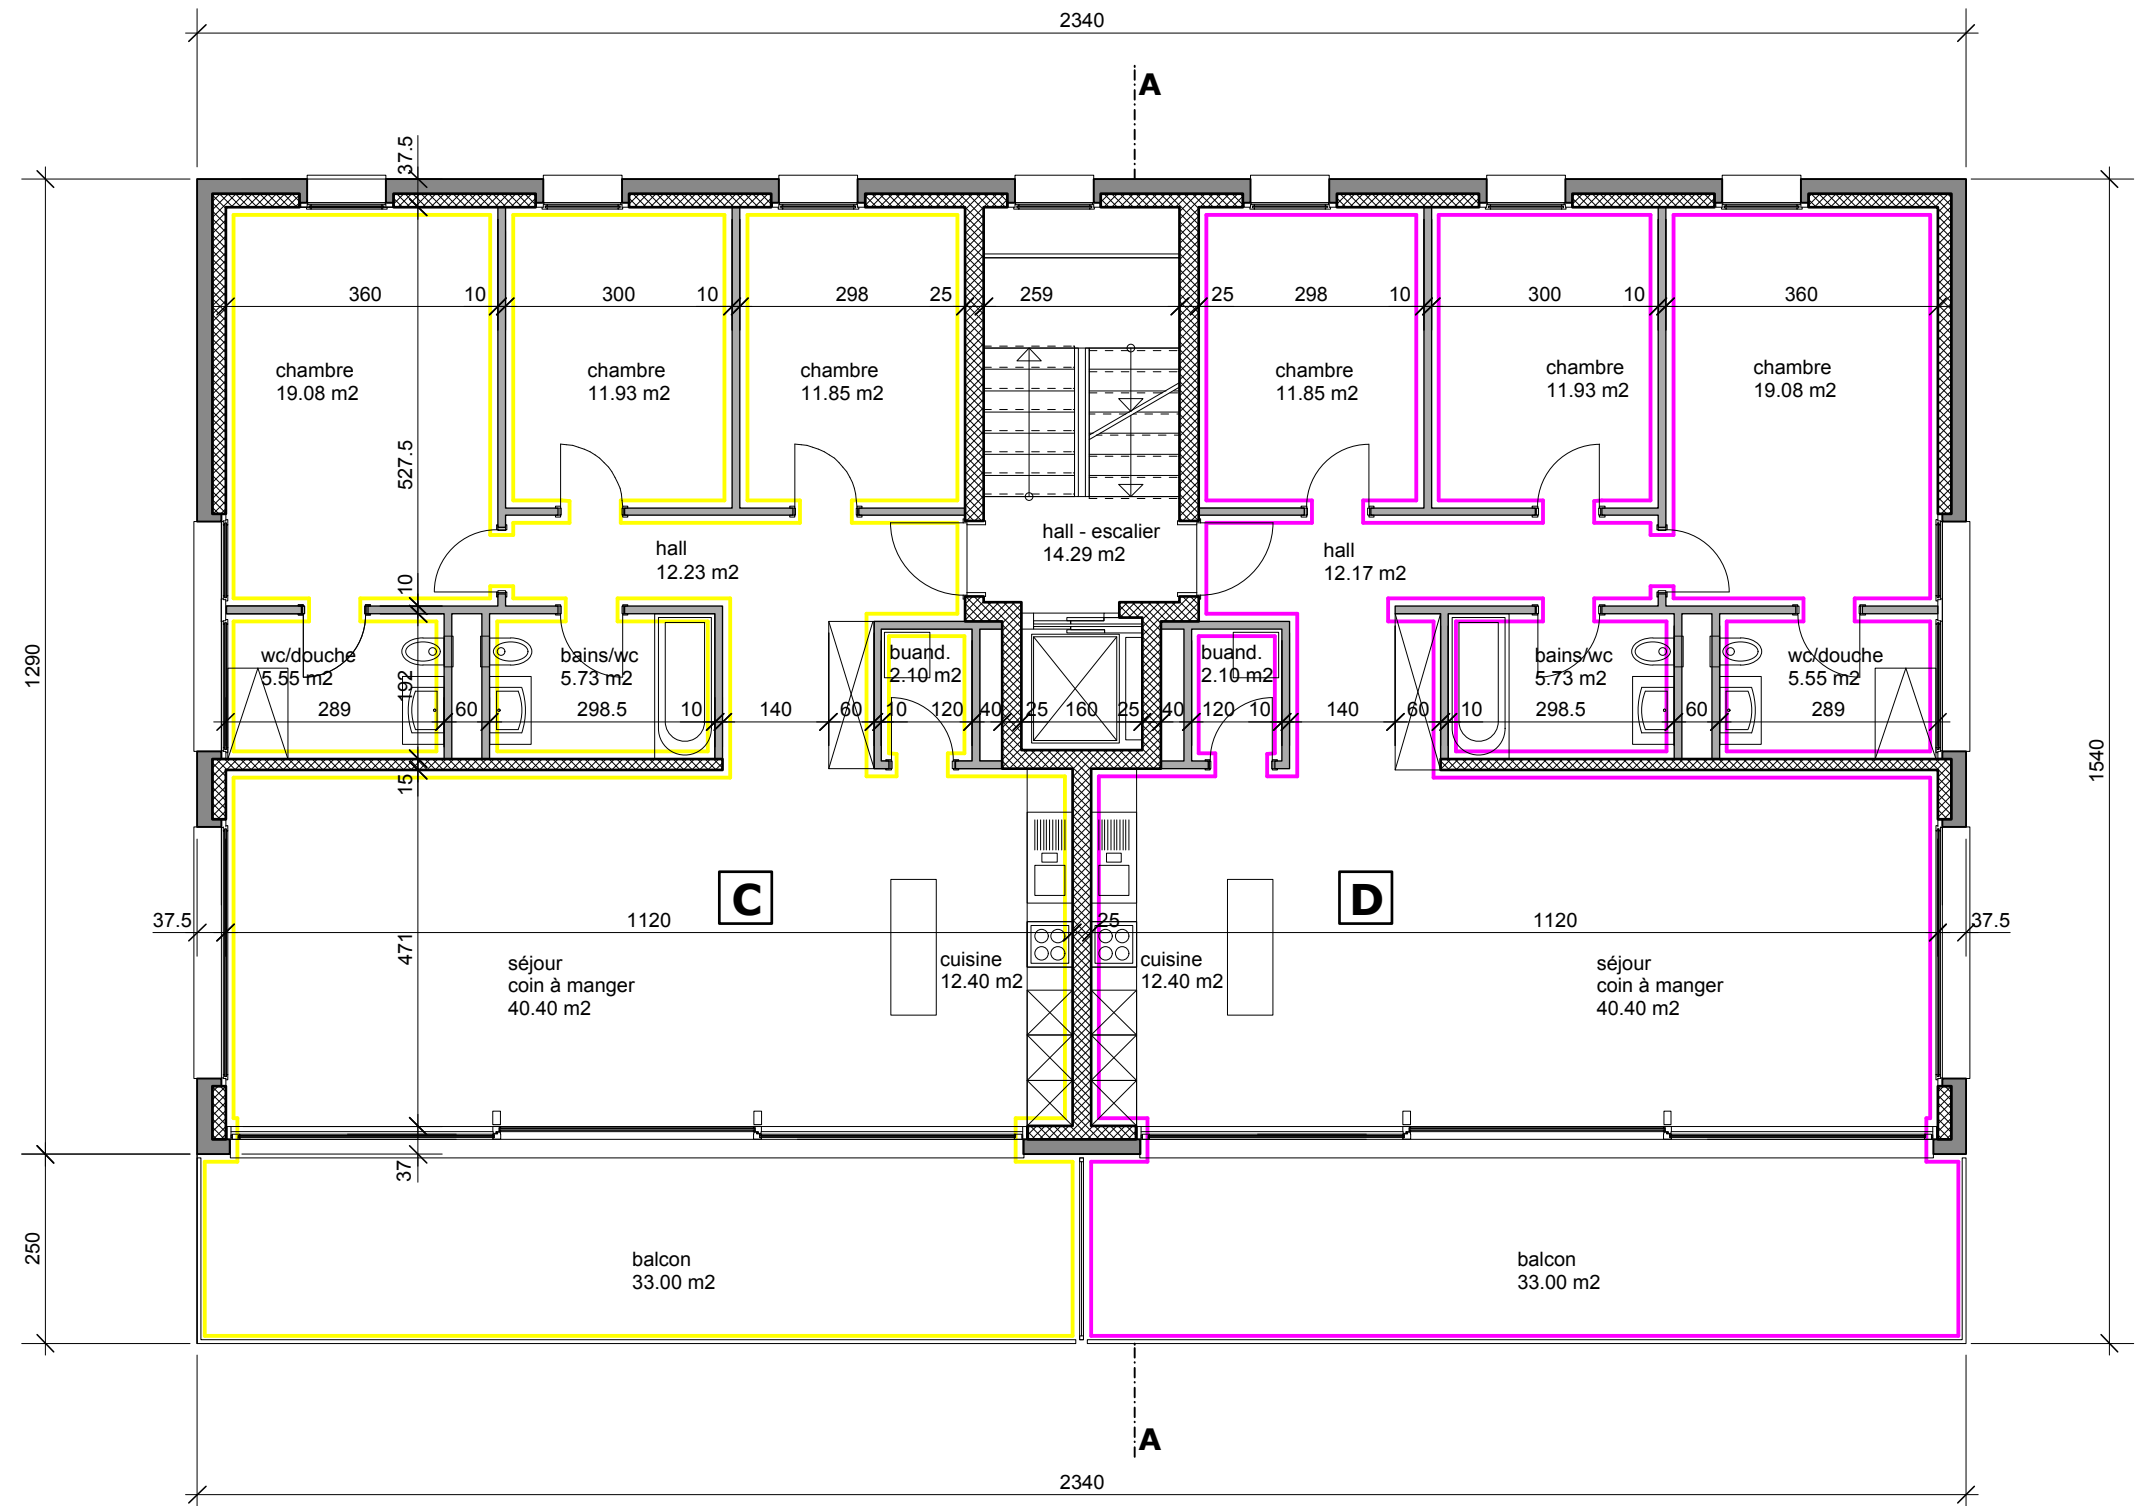

Tous les droits de reproduction, même partielle, des plans, sont réservés à RB architecture & construction à Constantine