



architecture & construction

relevés, expertises, calculations
DAO réalisations nouvelles et
transformations

PPE SUR
BIEN-FOND 3279

CADASTRE DE:
LA SAGNE



PLAN:
2EME ETAGE

ECHELLE: 1/100

AUTEUR DES PLANS:
STEPHAN BERNAUER

CHEZARD-ST-MARTIN
DATE: LE 24.06.2016

Raphaël Bourgeois
architecture & construction
Route du Village 24
1587 Constantine
r.bourgeois@bluewin.ch

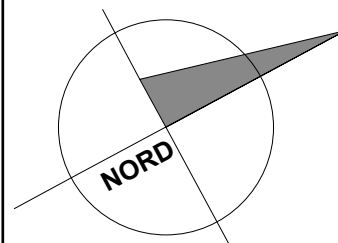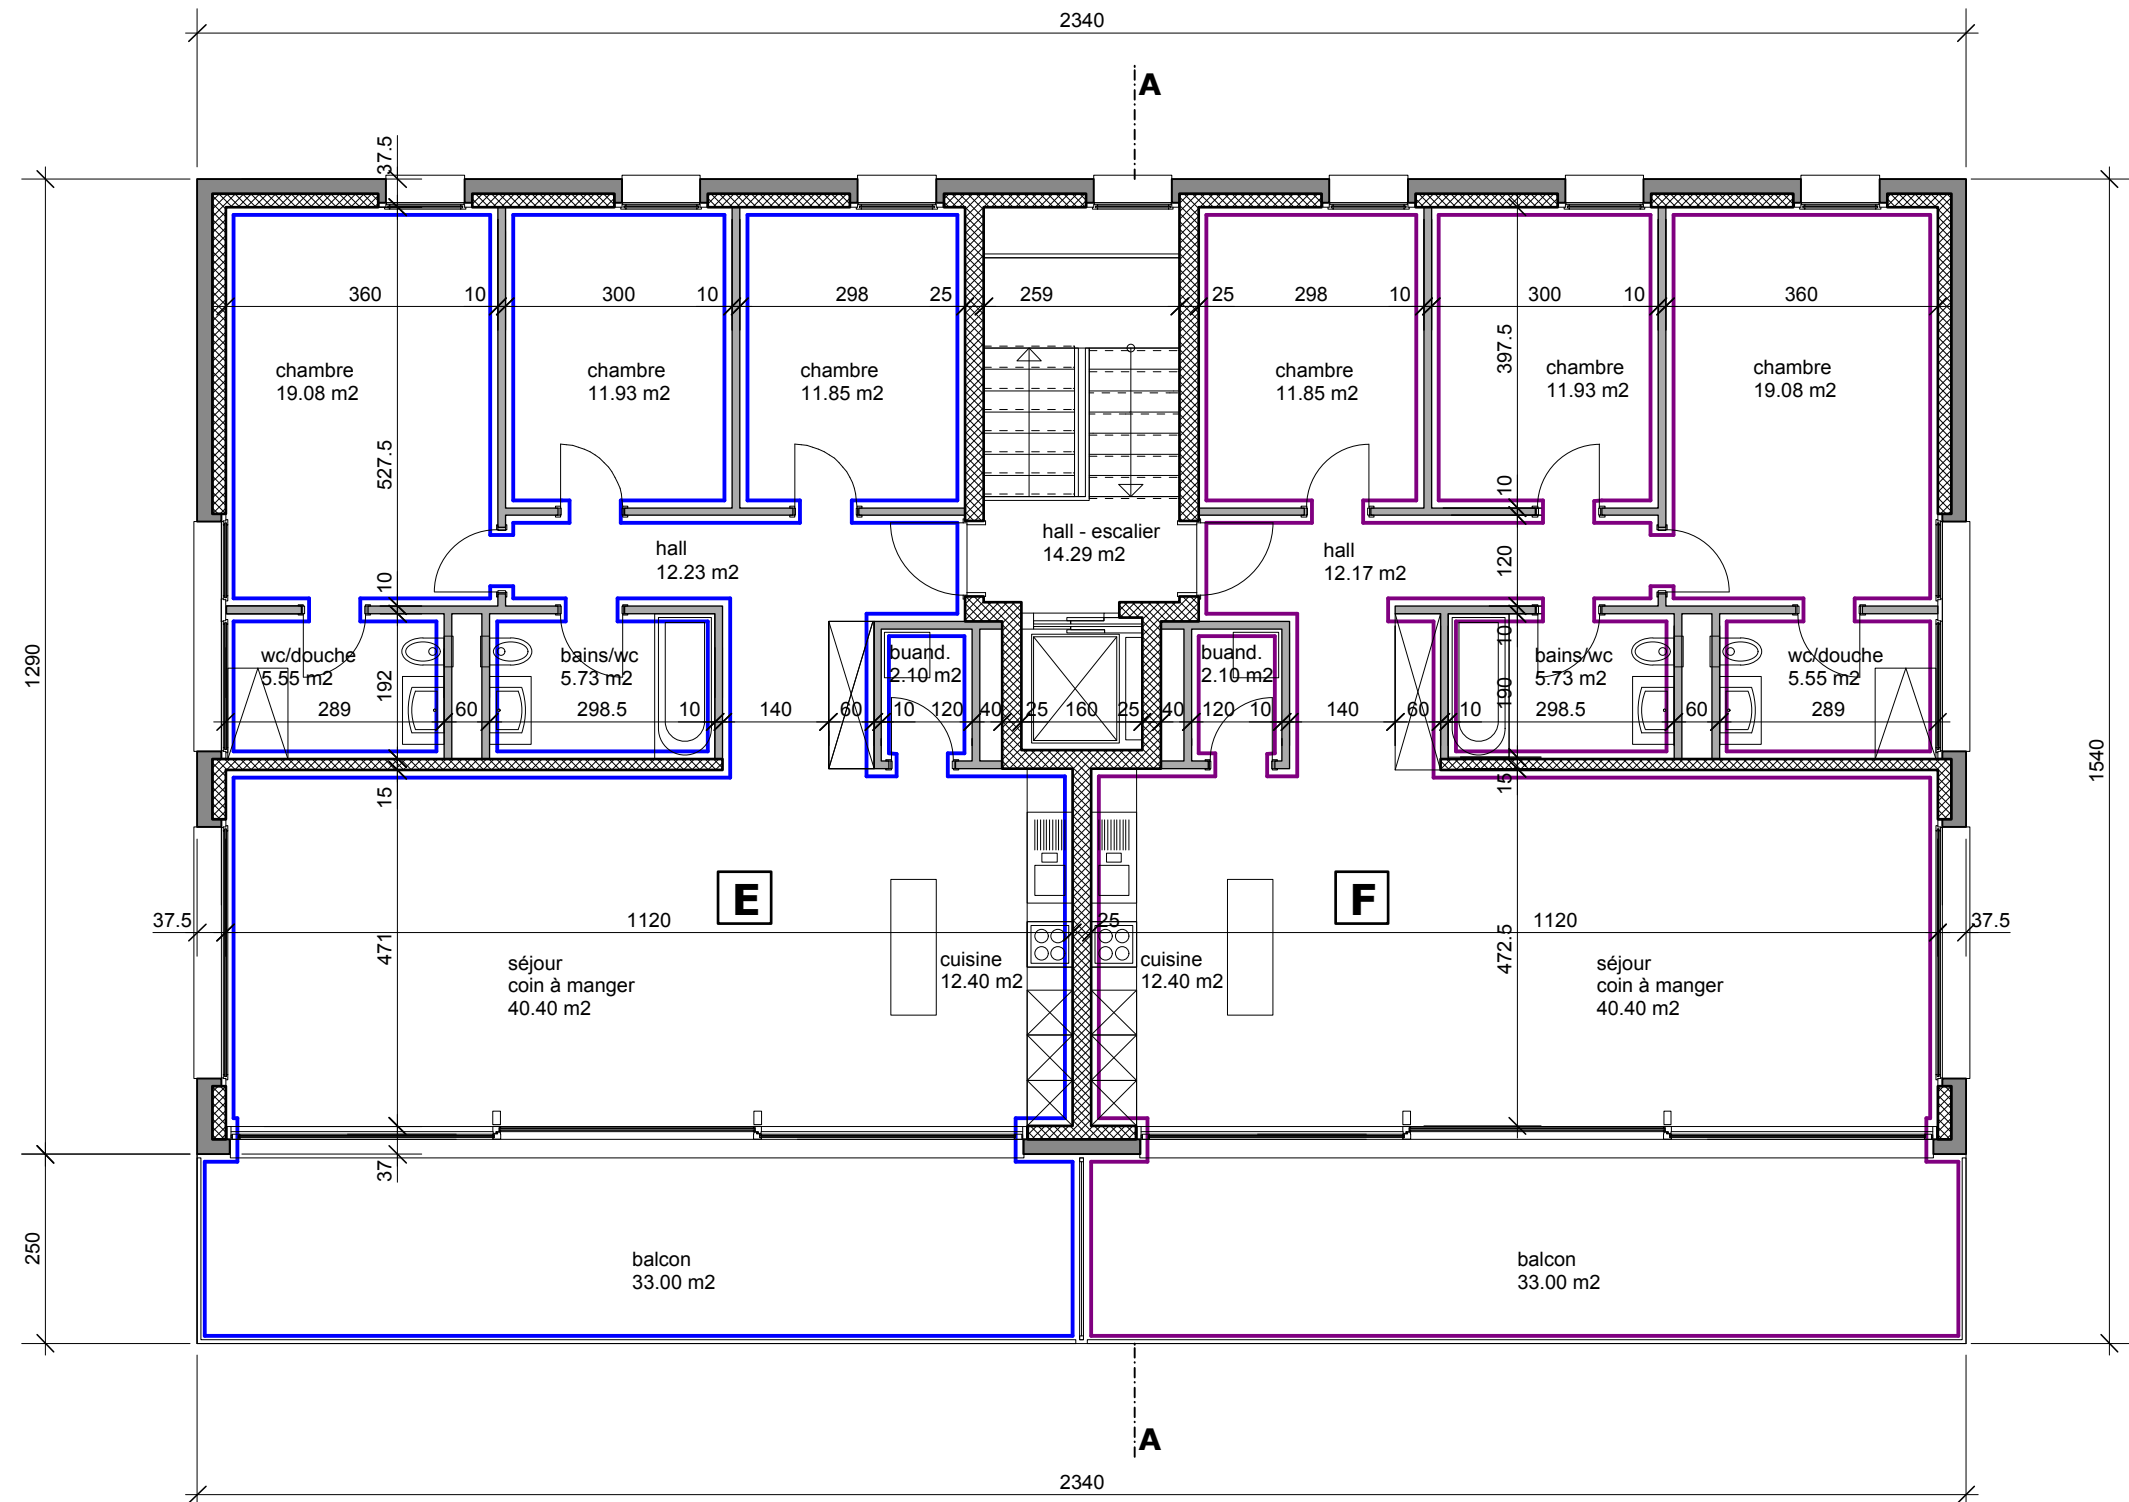

Tous les droits de reproduction, même partielle, des plans, sont réservés à RB architecture & construction à Constantine